


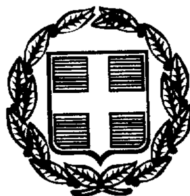

6399

ΕΦΗΜΕΡΙΣ ΤΗΣ ΚΥΒΕΡΝΗΣΕΩΣ

ΤΗΣ ΕΛΛΗΝΙΚΗΣ ΔΗΜΟΚΡΑΤΙΑΣ

ΤΕΥΧΟΣ ΤΕΤΑΡΤΟ | Αρ. Φύλλου 664

15 Σεπτεμβρίου 1999

ΠΕΡΙΕΧΟΜΕΝΑ

ΑΠΟΦΑΣΕΙΣ

Αριθ. 1073886/7883/Β0010 (1)

Καθορισμός ορίων αιγιαλού και δημιουργία ζώνης παραλίας στη θέση «Σέσι» Κοινότητας Γραμματικού Αττικής μπροστά στις φερόμενες ιδιοκτησίες Μαρίας Σιδέρη, Ελένης Μπάρμπα και λοιπών και μερικού επανακαθορισμού των ορίων αιγιαλού - παραλίας μπροστά σε ιδιοκτησίες διαφόρων.

Ο ΥΠΟΥΡΓΟΣ ΟΙΚΟΝΟΜΙΚΩΝ

Έχοντας υπόψη:

1. Τις διατάξεις των άρθρων 1 μέχρι και 7 του ΑΝ 2344/40 «περί αιγιαλού και παραλίας», όπως τροποποιήθηκε και συμπληρώθηκε με τις διατάξεις του άρθρου 13 του Ν.1078/80 και του άρθρου 23 του Ν.1337/83.

2. Τις διατάξεις του Ν. 3200/55 «περί διοικητικής αποκέντρωσης» όπως αυτές τροποποιήθηκαν και ισχύουν σήμερα με τα Ν.Δ. 532/79, Β.Δ. 704/70, Β.Δ. 705/70, Β.Δ. 192/72, Π.Δ. 71/84, Π.Δ.347/86, Ν.2026/92 και Π.Δ. 97/93.

3. Τις διατάξεις του Ν.Δ. 439/70 «περί συμπληρώσεων των διατάξεων περί αιγιαλού».

4. Τις διατάξεις του άρθρου 20 Ν. 719/77 «περί του τρόπου σύνταξης τοπογραφικών υψομετρικών διαγραμμάτων από ιδιώτες μηχανικούς κ.λ.π.»

5. Τις διατάξεις του άρθρου 100 του Π.Δ. 284/88 «περί συγκροτήσεως μεταξύ άλλων και της Επιτροπής καθορισμού ορίων αιγιαλού και θέσεων αμμοληψίας».

6. Την υπ' αριθ. 1078204/927/0006Α/6.8.92 κοινή Υπουργική Απόφαση των Υπουργών Προεδρίας και Οικονομικών, με την οποία διατηρείται σε ισχύ η Επιτροπή καθορισμού ορίων αιγιαλού και θέσεων αμμοληψίας.

7. Τις διατάξεις του άρθρου 19 παρ. 5 Α.Ν. 2344/95, του άρθρου 52 παρ. 6 Ν. 2218/94, του άρθρου 4 παρ. 7 του Ν. 2240/94, δυνάμει των οποίων αρμοδιότητες του Υπουργείου Οικονομικών που είχαν μεταβιβασθεί στους Νομάρχες, ανήκουν στον Περ/κό Δ/ντή, σε συνδυασμό με αυτές του άρθρου 14 παρ. 2 του Ν. 2399/96 με τις οποίες προβλέπεται η κατάργηση των θέσεων των Περ/κών Δ/ντών, οι αρμοδιότητες πλέον του οποίου περιήλθαν ατο Γενικό Γραμματέα της Περιφέρειας και ασκούνται από τον Αναπληρωτή Περιφερειακό Δ/ντή.

8. Τις διατάξεις του τέταρτου εδαφίου της παρ. 2 του άρθρου 1 και της παρ. 6 του ιδίου άρθρου του Ν. 2503/97 «Διοίκηση, οργάνωση, στελέχωση της Περιφέρειας, ρύθμιση θεμάτων για την τοπική αυτοδιοίκηση και άλλες διατάξεις», (ΦΕΚ 107/Α), σύμφωνα με τις οποίες οι Περιφερειακές Υπηρεσίες του Υπουργείου Οικονομικών, που συγκροτούσαν την Περιφερειακή Διοίκηση του Νομού ή Νομαρχίας, δεν υπήχθησαν στην ενιαί οργανική μονάδα της Περιφέρειας, ούτε καταργήθηκαν, αλλά αποτελούν από 1.9.97, Υπηρεσίες του Υπουργείου Οικονομικών.

9. Την 1087903/1481/00068/28.8.97 απόφαση Υπουργού Οικονομικών «περί μεταβίβασης αρμοδιοτήτων του Υπουργού Οικονομικων στους Προϊσταμένους των Περιφερειακών Υπηρεσιών του Υπουργείου Οικονομικών πλήν Γ.Λ.Κ. και Γ.Χ.Κ».

10. Την υπ' αριθμ. 421/23.1.1979 απόφαση Αναπληρωτή Νομάρχη Ανατολικής Αττικής με την οποία καθορίστηκαν τα όρια του αιγιαλού και της παραλίας σε τμήμα της υπόψη περιοχής.

11. Την από 11.6.99 έκθεση της κατά το άρθρο 100 Π.Δ. 284/88 αρμόδιας Επιτροπής καθορισμού ορίων αιγιαλού και παραλίας, για τον καθορισμό ορίων αιγιαλού και δημιουργίας ζώνης παραλίας στη θέση «Σέσι». Κοινότητος Γραμματικού Αττικής μπροστά στις φερόμενες ιδιοκτησίες Μαρίας Σιδέρη, Ελένης Μπάρμπα και λοιπών και για τον μερικό επανακαθορισμό των ορίων αιγιαλού και παραλίας μπροστά σε ιδιοκτησίες διαφόρων.

12. Το από Μάρτιο 1999 τοπογραφικό διάγραμμα, κλίμακας 1:500, αποτελούμενο από μία (1) πινακίδα, που συντάχθηκε από τον πολιτικό μηχανικό Μηνά Πρωτοπαππά και τον αρχιτέκτονα μηχανικό Ανδρέα Παπαδόπουλο και το οποίο ελέχθηκε ως προς την ακρίβεια της αποτύπωσης από την πολιτικό μηχανικό Τερέζα Αφραταίου την 25.5.99 και θεωρήθηκε την 25.5.99 από τον Πολιτικό Μηχανικό Γεώργιο Καραμεσίνη, όπως ορίζουν οι διατάξεις του άρ-

θρου 20 του Ν. 719/77 και συνοδεύει την έκθεση της προαναφερόμενης Επιτροπής.

13. Το υπ' αριθμ. 544.5/554/99/Αρ. Σχ.1027/19.7.99 έγγραφο του Γενικού Επιτελείου Ναυτικού, με το οποίο συμφωνεί με τα καθορισθέντα από την Επιτροπή όρια, αποφασίζει:

Την επικύρωση της από 11.6.99 έκθεσης της κατά το άρθρο 100 Π.Δ. 284/88 αρμόδιας Επιτροπής περί χάραξης των ορίων αιγιαλού και δημιουργίας ζώνης παραλίας στη θέση «Σέσι» Γραμματικού Αττικής, καθώς επίσης και του από Μάρτιο 1999 τοπογραφικού διαγράμματος κλίμακας 1:500, που αποτελείται από μία (1) πινακίδα, συντάχθηκε δε από τους Μηνά Πρωτοπαπά και Ανδρέα Παπαδόπουλο, πολιτικό μηχανικό και αρχιτέκτονα μηχανικό αντίστοιχα, και το οποίο ελέγχθηκε ως προς την ακρίβεια της αποτύπωσης από την πολιτικό μηχανικό Τερέζα Αφραταίου την 25.5.99 και θεωρήθηκε από τον πολιτικό μηχανικό Γεώργιο Καραμεσίνη την 25.5.99, όπως ορίζουν οι διατάξεις του άρθρου 20 του Ν. 719/77.

Στο τοπογραφικό αυτό διάγραμμα, καθορίσθηκε από την αρμόδια Επιτροπή, όπως πιο πάνω αναφέρεται, η οριογραμμή του αιγιαλού μπροστά από τις φερόμενες ιδιοκτησίες Μαρίας Σιδέρη, Ελένης Μπάρμπα και λοιπών και επανακαθορίσθηκε έμπροσθεν ιδιοκτησιών διαφόρων, με συνεχή, τεθλασμένη γραμμή ερυθρού χρώματος, με στοιχεία 1,2.....19,20.

Στην ίδια θέση ορίσθηκε παραλία, με συνεχή, τεθλασμένη γραμμή κίτρινου χρώματος, με στοιχεία 1', 2', ...19' 20'.

Παλαιός αιγιαλός δεν υπάρχει στην ανωτέρω περιοχή.

Η παρούσα απόφαση μαζί με την έκθεση της Επιτροπής και το τοπογραφικό διάγραμμα να δημοσιευθούν στην Εφημερίδα της Κυβερνήσεως.

Αθήνα, 9 Αυγούστου 1999
Με εντολή Υπουργού
Ο Γεν. Διευθυντής
Δημ. Περιουσίας και Εθν. Κληρ/των
ΠΑΝΑΓΙΩΤΗΣ ΠΙΛΑΤΗΣ

ΕΚΘΕΣΗ ΕΠΙΤΡΟΠΗΣ
ΚΑΘΟΡΙΣΜΟΥ ΟΡΙΩΝ ΑΙΓΙΑΛΟΥ-ΠΑΡΑΛΙΑΣ
(Κ.Υ.Α. Υπουργών Προεδρίας & Οικονομικών
αριθ. 0208/26.4.82 και άρθρου 100 Π. Δ/τος 284/1998)

Για τον Καθορισμό των Ορίων Αιγιαλού-Παραλίας στην περιοχή «Σέσι» της Κοινότητας Γραμματικού Αττικής μπροστά στις φερόμενες ιδιοκτησίες Μαρίας Σιδέρη, Ελένης Μπάρμπα και λοιπών και για τον μερικό Επανακαθορ σμό των Ορίων Αιγιαλού και Παραλίας μπροστά σε ιδιοκτησίες διαφόρων.

Στην Παραλία «Σέσι» Κοινότητας Γραμματικού Αττικής στις 11.6.1999 οι πιο κάτω υπογράφοντες:

1. Αντωνία Κυριακίδου, Τοπογράφος-Μηχανικός, Προϊσταμένη του Τμήματος Δημοσίων Κτημάτων της Κτηματικής Υπηρεσίας Ανατολικής Αττικής, νόμιμη αναπληρώτρια του Προϊσταμένου της ίδιας Υπηρεσίας, ως Πρόεδρος της Επιτροπής.
2. Παναγιώτης Κανατούλας, Τοπογράφος-Μηχανικός, Προϊστάμενος του Τεχνικού Τμήματος της Κτηματικής Υπηρεσίας Ανατολικής Αττικής, ως μέλος και
3. Νικόλαος Ισάκογλου Ανθ/χος Λ.Σ., νόμιμος αναπληρωτής το Κεντρικού Λιμενάρχη Ραφήνας, ως μέλος,

που αποτελούμε την πιο πάνω Επιτροπή Καθορισμού Ορίων Αιγιαλού-Παραλίας Νομαρχίας Ανατολικής Αττικής δυνάμει της αριθ. 0208/181/12 (ΦΕΚ 214/82 τ.Β) Κοινής Απόφασης Υπουργών Προεδρίας και Οικονομικών, άρθρου 100 Π. Δ/τος 284/88 (ΦΕΚ 128 & 165/18 τ.Α) καθώς και της αριθ. Γ. 2642/22.6.1998 απόφασης του Προϊσταμένου της Οικονομικής Επιθεώρησης Αττικής «ορισμός μελών Επιτροπής Καθορισμού Ορίων Αιγιαλού και Παραλίας και θέσεων Α μοληψίας στη Νομαρχια Ανατολικής Αττικής», συγκληθείσα κατόπιν της αριθ. 12/3142/ 9.6.1999 προσκλήσεως του Προέδρου της, μεταβήκαμε στην περιοχή της Παραλίας «Σέσι» Κοινότητας Γραμματικού και αφού λάβαμε υπόψη:

1) Την από 20.5.1998 αίτηση των Ελένης Μπάρμπα και Μαρίας Σιδέρη με την οποία ζητείται ο καθορισμός των ορίων του αιγιαλού και της παραλίας στην ανωτέρω θέση.

2) Τις διατάξεις του Α.Ν. 2344/40 «περί αιγιαλού και παραλίας» όπως τροποποιήθηκε και ισχύει, καθώς και τη σχετική δικαστηριακή και διοικητική νομολογία.

3) Το τοπογραφικό και υψομετρικό διάγραμμα της ως άνω περιοχής υπό κλίμακα 1:500 από Μάρτιο 1999 των: Μηνά Πρωτοπαπά Πολ/κού-Μηχ/κού και Ανδρέα Παπαδόπουλου Αρχ/γος-Μηχ/κού, που ελέγχθηκε και θεωρήθηκε νόμιμα στις 25.5.1999 από την Δ/νση Τεχν. Υπηρεσιών Νομ. Αυτοδιοίκησης Ανατ. Αττικής.

4) Την αριθ. 421/23.1.1979 απόφαση Αναπληρωτή Νομάρχη Ανατολικής Αττικής με την οποία καθορίστηκαν τα όρια του αιγιαλού και της παραλίας σε τμήμα της υπόψη περιοχής.

5) Την από την επιτόπια μετάβαση σχηματισθείσα αντίληψη: α) για ο πλάτος της ζώνης ξηράς που βρέχεται σήμερα, β) για το πλάτος ζώνης ξηράς που είναι αναγκαίο για την δημιουργία ζώνης παραλίας και για την ανάγκη δημιουργίας της ζώνης αυτής για το λόγο ότι, εξαιτίας της μορφολογίας του εδάφους στα μεγαλύτερα τμήματα (απόκρημνο. βραχώδες), δεν εξυπηρετούνται οι σκοποί της παρ.1 του άρθρου 7 του Α.Ν. 2344/40, γ) για την ανάγκη επανακαθορισμού των ανωτέρω ορίων σε τμήμα της υπόψη περιοχής λόγω εμφιλοχωρήσεως σφάλματος κατά τον αρχικό καθορισμό. Το σφάλμα συνίσταται στο ότι η οριογραμμή του αιγιαλού στο τμήμα που επανακαθορίζεται, είχε καθορισθεί με την ανωτέρω υπό στοιχείο (4) απόφαση σε απόσταση από 12 έως 15 περίπου μέτρων από το φρύδι πρανούς ύψους από 2,30 έως 4. 70 μέτρων, απόσταση στην οποία δεν έφθανε το χειμέριο κύμα, γεγονός το οποίο επαληθεύτηκε και από στοιχεία του ΓΕΝ (αεροφωτογραφίες διαφόρων ετών), αποφασίζουμε:

1. Καθορίζουμε επί του ως άνω συνημμένου τοπογραφικού και υψομετρικού διαγράμματος:

α) Την οριογραμμή του αιγιαλού με συνεχή, τεθλασμένη, κόκκινη γραμμή και στοιχεία 1, 2,. .....19, 20.

β) Την οριογραμμή της παραλίας παράλληλα προς την οριογραμμή του αιγιαλού σε σταθερή απόσταση 10.00 μέτρων (εγκύκλιος Υπ. Οικ/κών αριθ. Ν. 505/253/ ΠΟΛ69/30.-3.84) με συνεχή, τεθλασμένη, κίτρινη γραμμή και στοιχεία 1΄, 2΄,......19΄, 20΄.

2. Ο Επανακαθορισμός γίνεται στο τμήμα που σημειώνεται στο ανωτέρω διάγραμμα.

Οι κορυφές των οριογραμμών αιγιαλού-παραλίας είναι εξαρτημένες από το Κρατικό Τριγωνομετρικό Δίκτυο ΓΥΣ (προβολή ΗΑΤΤ) και οι συντεταγμένες τους σημειώνονται σε πίνακα επί του συνημμένου ως άνω διαγράμματος.

Οι κατασκευές (μάνδρες, τοιχεία) που υπάρχουν στη ζώνη παραλίας δεν εξαιρούνται από αυτήν.

Η Επιτροπή

Η Πρόεδρος
ΑΝΤ. ΚΥΡΙΑΚΙΔΟΥ


Τα Μέλη
1. ΠΑΝ. ΚΑΝΑΤΟΥΛΑΣ
2. ΝΙΚ. ΙΣΑΚΟΓΛΟΥ


50
±0.00
-50
-100
-150

ΠΙΝΑΚΑΣ ΣΥΝΤΕΤΑΓΜΕΝΩΝ ΚΟΡΥΦΩΝ
ΟΡΙΟΓΡΑΜΜΩΝ ΑΙΓΙΑΛΟΥ & ΠΑΡΑΛΙΑΣ

ΣΥΝΤΕΤΑΓΜΕΝΕΣ ΑΙΓΙΑΛΟΥ			ΣΥΝΤΕΤΑΓΜΕΝΕΣ ΠΑΡΑΛΙΑΣ		
α/α	χι	ψι	α/α	χι	ψι
1	2361,80	-313,80	1'	2355,40	-321,48
2	2336,18	-273,07	2'	2322,92	-273,70
3	2353,63	-223,14	3'	2345.30	-217,44
4	2367,42	-204,74	4'	2358,20	-199,85
5	2370,54	-195,31	5'	2360,80	-193,15
6	2372,88	-169,13	6'	2362,56	-171,76
7	2364,60	-152,25	7'	2358,55	-163,14
8	2343,03	-155,20	8'	2334,08	-166,42
9	2340,80	-133,36	9'	2331,60	-144,10
10	2328,34	-134,40	10'	2320,78	-144,92
11	2326,87	-128,88	11'	2316,45	-129,46
12	2329,95	-106,90	12'	2318,50	-115,57
13	2311,43	-104,50	13'	2304,87	-113,67
14	2304,54	-90,61	14'	2296,72	-97,10
15	2245,85	-42,10	15'	2241,80	-51,90
16	2230,22	-35,95	16'	2222,00	-43,40
17	2223,00	-15,65	17'	2212,90	-17,95
18	2222,55	-6,55	18'	2212,70	-10,48
19	2189,83	32,20	19'	2181,85	25,95
20	2178,95	49,83	20'	2170,25	44,50

ΑΠΟΣΠΑΣΜΑ ΧΑΡΤΟΥ ΚΛΙΜΑΚΑ 1:50000

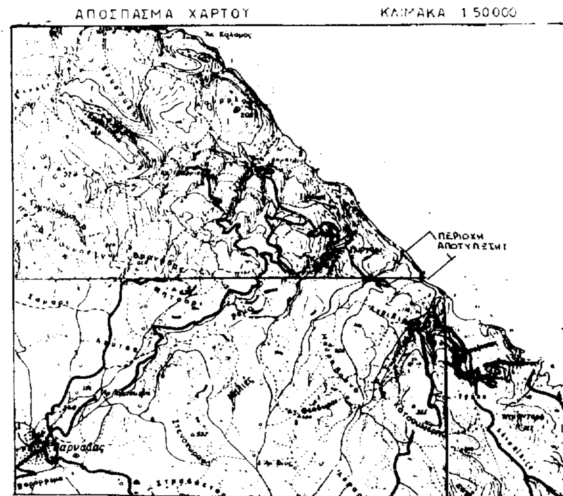



ΥΠΟΜΝΗΜΑ ΕΠΙΤΡΟΠΗΣ

1. Το παρον Τοπογραφικο Διαγραμμα συνοδεύει την απο 11-6-1999 Εκθεση της Επιτροπης Καθορισμου των οριων Αιγιαλου (Αρθρο 100 του Π.Δ. 284/1988)
2. Κοκκινη γραμμη 1,2,3 ...... 18,19,20 οριογραμμή Αιγιαλου
Κιτρινη γραμμη 1',2',3' ...... 18',19',20' οριογραμμή Παραλιας
3. Οι συντεταγμένες των κορυφων του Αιγιαλού και της Παραλίας εξασφαλίζονται με τις συντεταγμενες του Κρατικού Τριγωνομετρικου Δικτύου Γ.Υ.Σ. και φαίνονται στους σχετικους πινακες.
4. Δεν υπαρχουν κτίσματα στη ζώνη της Παράλιας


Ο ΠΡΟΕΔΡΟΣ

ΤΑ ΜΕΛΗ
1
2

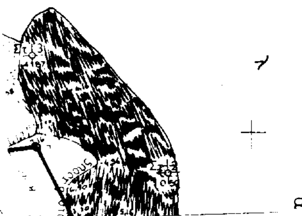

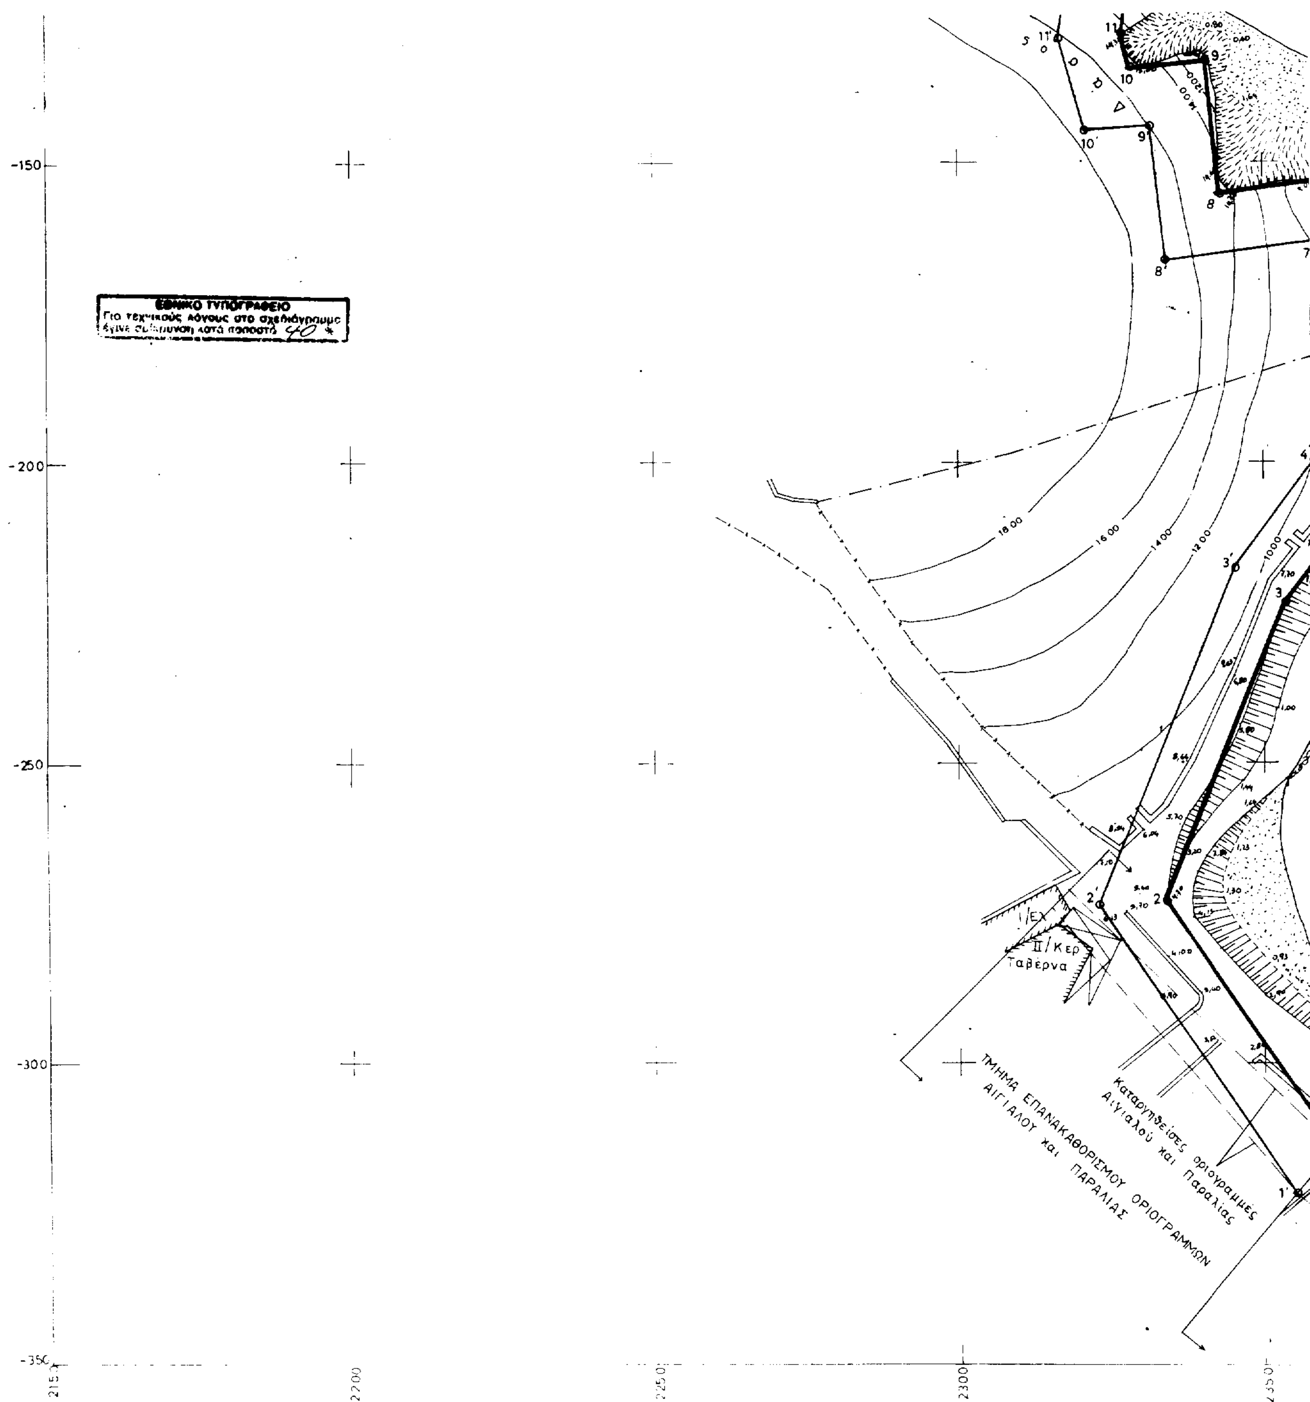

ΕΘΝΙΚΟ ΤΥΠΟΓΡΑΦΕΙΟ
Για τεχνικούς λόγους στο σχεδιάγραμμα έγινε σμίκρυνση κατά ποσοστό 40 %
-150
-200
-250
-300
-350
2150
2200
2250
2300
2350
18.00
16.00
14.00
12.00
10.00
1/ΕΧ
II/Κερ
Ταβέρνα
ΤΜΗΜΑ ΕΠΑΝΑΚΑΘΟΡΙΣΜΟΥ ΟΡΙΟΓΡΑΜΜΩΝ ΑΙΓΙΑΛΟΥ και ΠΑΡΑΛΙΑΣ
Καταργηθείσες οριογραμμές Αιγιαλού και Παραλίας

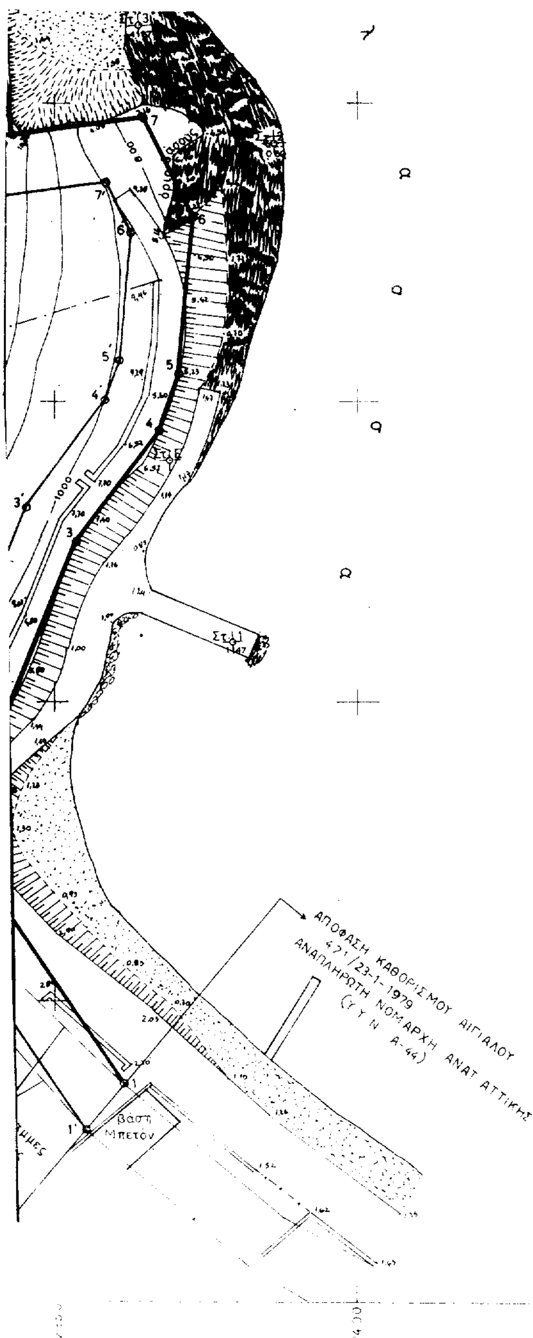

ΕΛΕΓΧΘΗΚΕ
Ο ΜΗΧΑΝΙΚΟΣ

Ο ΔΙΕΥΘΥΝΤΗΣ

ΤΟΠΟΓΡΑΦΙΚΟ ΔΙΑΓΡΑΜΜΑ
ΚΑΘΟΡΙΣΜΟΥ ΟΡΙΩΝ ΑΙΓΙΑΛΟΥ - ΠΑΡΑΛΙΑΣ

ΠΕΡΙΟΧΗ: ΣΕΣΙ
ΚΟΙΝΟΤΗΤΑ: ΓΡΑΜΜΑΤΙΚΟΥ
ΕΝΔΙΑΦΕΡΟΜΕΝΟΣ: ΜΑΡΙΑ ΣΙΔΕΡΗ - ΕΛΕΝΗ ΜΠΑΡΜΠΑ
ΑΡΜΟΔΙΑ ΚΤΗΜΑΤΙΚΗ ΥΠΗΡΕΣΙΑ: ΚΤΗΜΑΤΙΚΗ ΥΠΗΡ. ΑΝΑΤΟΛΙΚΗΣ ΑΤΤΙΚΗΣ
ΝΟΜΑΡΧΙΑ: ΑΝΑΤΟΛΙΚΗΣ ΑΤΤΙΚΗΣ

ΚΛΙΜΑΚΑ 1:500
ΙΣΟΔΙΑΣΤΑΣΗ: 2,0μ

ΤΡΙΓΩΝΟΜΕΤΡΙΚΗ ΕΞΑΡΤΗΣΗ: ΚΡΑΤΙΚΟ ΔΙΚΤΥΟ Γ.Υ.Σ
ΠΡΟΒΟΛΗ: ΗΑΤΤ Φ.Χ. 1:50.000 ΡΑΦΗΝΑ
ΥΨΟΜΕΤΡΙΚΗ ΑΦΕΤΗΡΙΑ: ΜΕΣΗ ΣΤΑΘΜΗ ΘΑΛΑΣΣΑΣ
ΜΕΘΟΔΟΣ ΑΠΟΤΥΠΩΣΗΣ: ΤΑΧΥΜΕΤΡΙΑ ΜΕ ΓΕΩΔΑΙΤΙΚΟ ΣΤΑΘΜΟ
ΧΡΟΝΟΛΟΓΙΑ ΑΠΟΤΥΠΩΣΗΣ: ΜΑΡΤΙΟΣ 1999

Ο Συντάξας Μηχανικός

Αριθ. 863 (2)

Άρση αναδάσωσης έκτασης 466,0 στρ. στη θέση «Βαθύ - Λαγκάδι» Περιφέρειας Δημοτικού διαμερίσματος Ελαιώνα Ν. Ηλείας.

Ο ΓΕΝ. ΓΡΑΜΜ. ΠΕΡΙΦΕΡΕΙΑΣ ΔΥΤΙΚΗΣ ΕΛΛΑΔΑΣ

Έχοντας υπ' όψη:

1. Τις διατάξεις για τη δ/κή αποκ/ση, το Ν. 2503/97 και την 186ΓΓ/98 απόφαση Γεν. Γραμμ. Περιφ. Δυτ. Ελλά'δος.

2. Τις δ/ξεις του Ν.Δ. 998/79 «περί προστασίας δασών και δασικών εν γένει εκτάσεων της χώρας» Αρθ. 44 παρ. 2 και την 160417/24.4.82 εγκύκλιο Υπ. ΓΕ.

3. Τις δ/ξεις παρ. 2 αρθ. 4 του Ν. 1232.82 και την με αριθμό 272969/26.4.82 κοινή Υπουργική απόφαση «Περί κατάργησης του Νομαρχιακού Συμβουλίου Δασών».

4. Την αριθ. 3890/81 απόφαση Ν. Ηλείας με την οποία κηρύχθηκε αναδασωτέα η εν λόγω έκταση των 466,0 στρεμμ. στη Δασική θέση «Βαθύ - Λαγκάδι» περιφέρειας Δημοτικού διαμερίσματος Ν. Ηλείας λόγω πυρκαγιάς.

5. Την με αριθ. 771/98 αναφορά Δασαρχείου Πύργου με το συνημμένο σε αυτή τοπογραφικό διάγραμμα που προτείνει την άρση της αναδάσωσης σε έκταση 466,0 στρεμμ. στη θέση «Βαθύ - Λαγκάδι» δημοτικού διαμερίσματος Ελαιώνα Ν. Ηλείας η οποία έχει κηρυχθεί αναδασωτέα με την 3890/81 απόφ. Ν. Ηλείας διότι έχει αποκατασταθεί πλήρως η δασική βλάστηση στην έκταση έχει δε η εν λόγω έκταση κηρυχθεί λατομική Ζώνη με την 254/31.1.97 απόφ. Ν. Ηλείας.

Το γεγονός ότι έχει παρέλθει χρόνος πέραν της 10ετίας από της κήρυξης της έκτασης αναδασωτέας, αποφασίζουμε:

Αίρουμε την αναδάσωση από έκταση 466,0 στρεμμ. που βρίσκεται στη θέση «Βαθύ - Λαγκάδι» περιοχής Δημοτικού διαμερίσματος Ελαιώνα του Δήμου Πύργου Ν. Ηλείας όπως αποτυπώνεται στο συνημμένο απόσπασμα χά'ρτου 1:5.000 και ορίζεται από τα στοιχεία Α Β Γ Δ, 7, 6, 54Η Θ, 3, Α σύμφωνα με το άρθρ. 44 παρ. 3 Ν. 998/79 επειδή αποκαταστάσθηκε η κατασταφείσα απόπυρκαγιά βλάστηση.

Η ανωτέρω έκταση έχει χαρακτηρισθεί Λατομική Ζώνη με την 254/31.1.77 απόφ. Ν. Ηλείας και αποτελεί τμήμα ευρύτερης έκτασης που έχει κηρυχθεί αναδασωτέα με την 3980/81 απόφ. Ν. Ηλείας.

Εντός της εν λόγω έκτασης βρίσκεται και η έκταση των 66,211 στρεμμ. οριζομένη από τα στοιχεία α, β, γ, δ, ε, α που έχει παραχωρηθεί στην Κοιν. Ελαιώνα για λατομείο και έχει αρθεί η ανδάσωση με την 778/17.7.96 απόφ. Αντιπλ. Περ/κού Δ/ντή Ν. Ηλείας.

Η άρση της αναδάσωσης γίνεται προκειμένου να χορηγηθεί σχετική έγκριση απόληψης αδρανών υλικών με την διαδικασία του άρθ. 57 Ν. 998/79. Η με αριθμό 3890/2.11.81 απόφ. Ν. Ηλείας εξακολουθεί να ισχύει πλην της ανωτέρω έκτασης των 466,0 στρεμμ..

Η παρούσα απόφαση να δημοσιευθεί στην Εφημερίδα της Κυβερνήσεως.

Πάτρα, 23 Ιουλίου 1999

Με εντολή Γενικού Γραμματέα Περιφέρειας
Ο Γενικός Διευθυντής
ΠΑΝ. ΣΚΟΥΡΑΣ


ΑΠΟΣΠΑΣΜΑ ΧΑΡΤΟΥ

Ανήκει σ/μι 863/95 απόφ. Γεν. Δ/ντή Π.Δ.Ε.

Περιοχής Κοινότητας Ελαιώνα στην οποία φαίνεται η έκταση που αποκαταστάθηκε η βλάστηση μετά από κήρυξη αναδασωτέας και προτείνεται η άρση της αναδάσωσης.

Ε(ΑΒΓΔ7,6,5,4,ΗΘ,3Α)

Εμβαδόν 466στρ. Κλίμακα: 1:5000

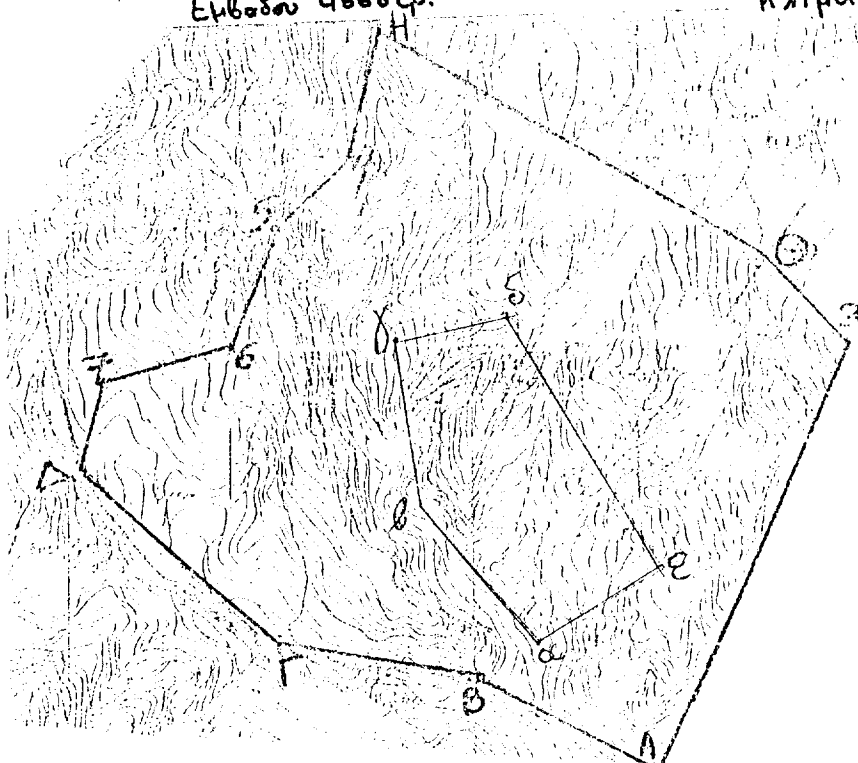

ΕΘΝΙΚΟ ΤΥΠΟΓΡΑΦΕΙΟ
Για τεχνικούς λόγους στο σχεδιάγραμμα έγινε σμίκρυνση κατά ποσοστό

Πύργος 3-6-99
Η
Συντάκτης

ΘΕΩΡΗΘΗΚΕ
Ο
Δασάρχης

ΘΕΩΡΗΘΗΚΕ
Πάτρα 23/7/1999
Ματθ.
ο Γενικός Δ/ντής Π.Δ.Ε.